F. MÖRTINGER
k. u. k. Hof- & bürgl.
Stadtzimmermeister
WIEN

Plan zur Herstellung von Zubauten zu der hölzernen Bootshütte auf der C: N: 2490 im II. Bezirke

Wien, 3. September 19

Ansicht

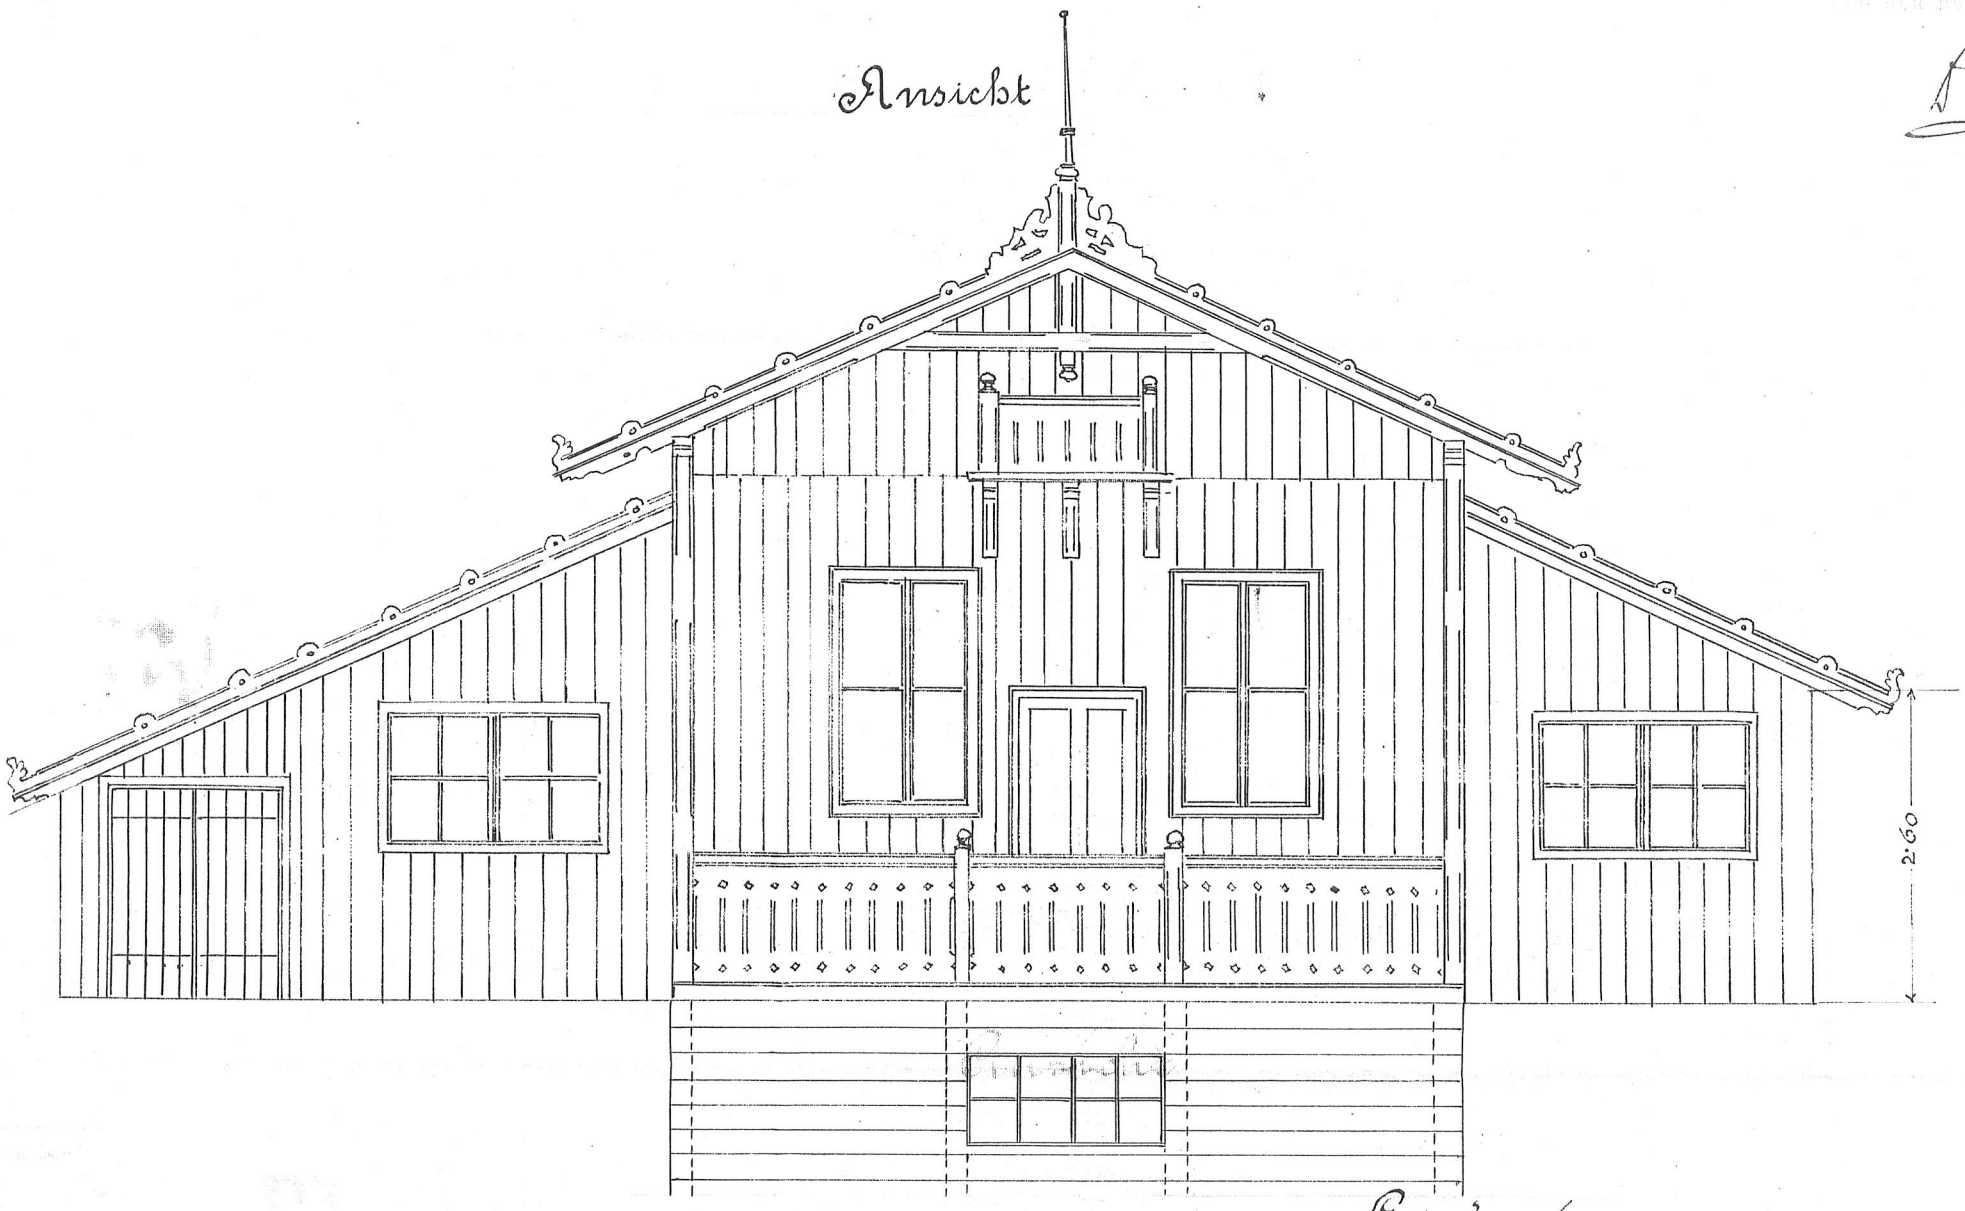

Situation 1:720

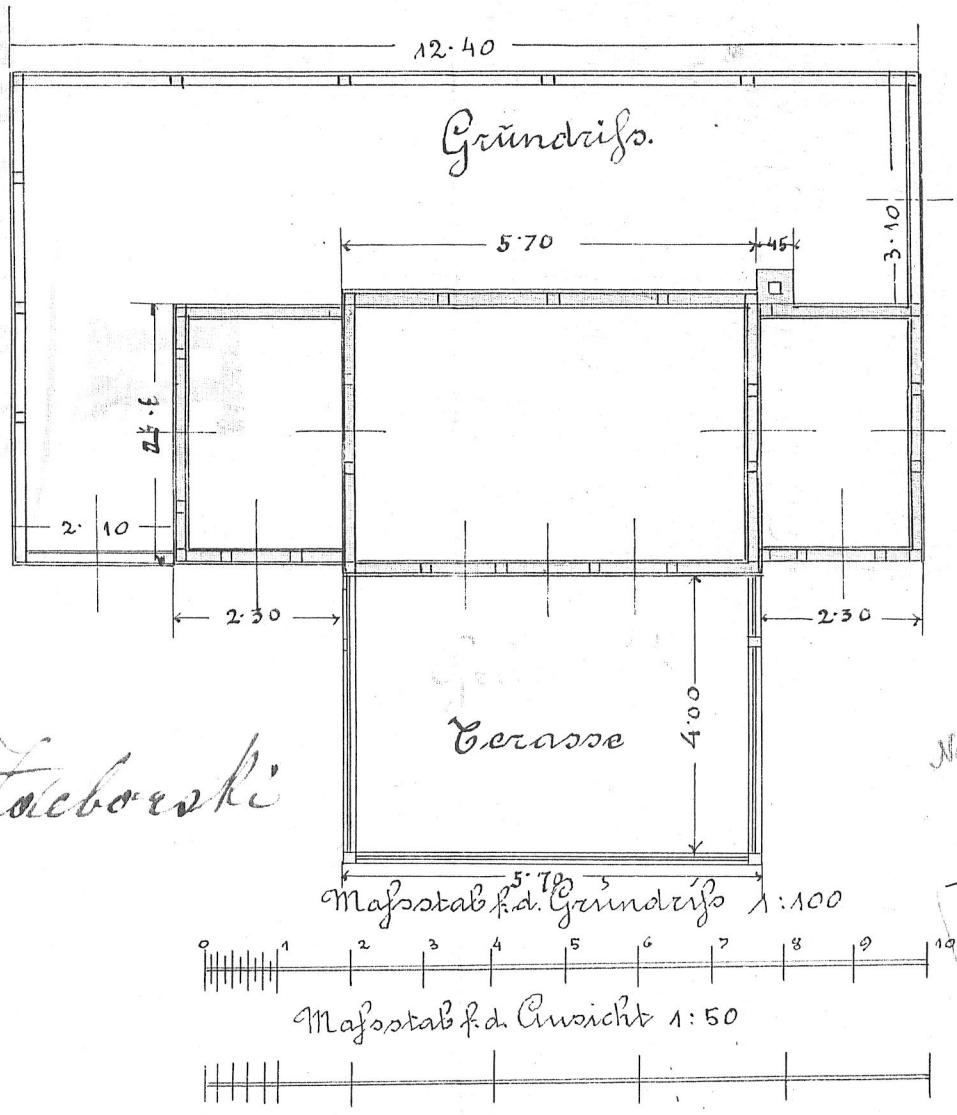

Marie Zacherski

F. Mörtinger
Wien
V. Margaretenstr. 3.