


FISCHERSTRAND

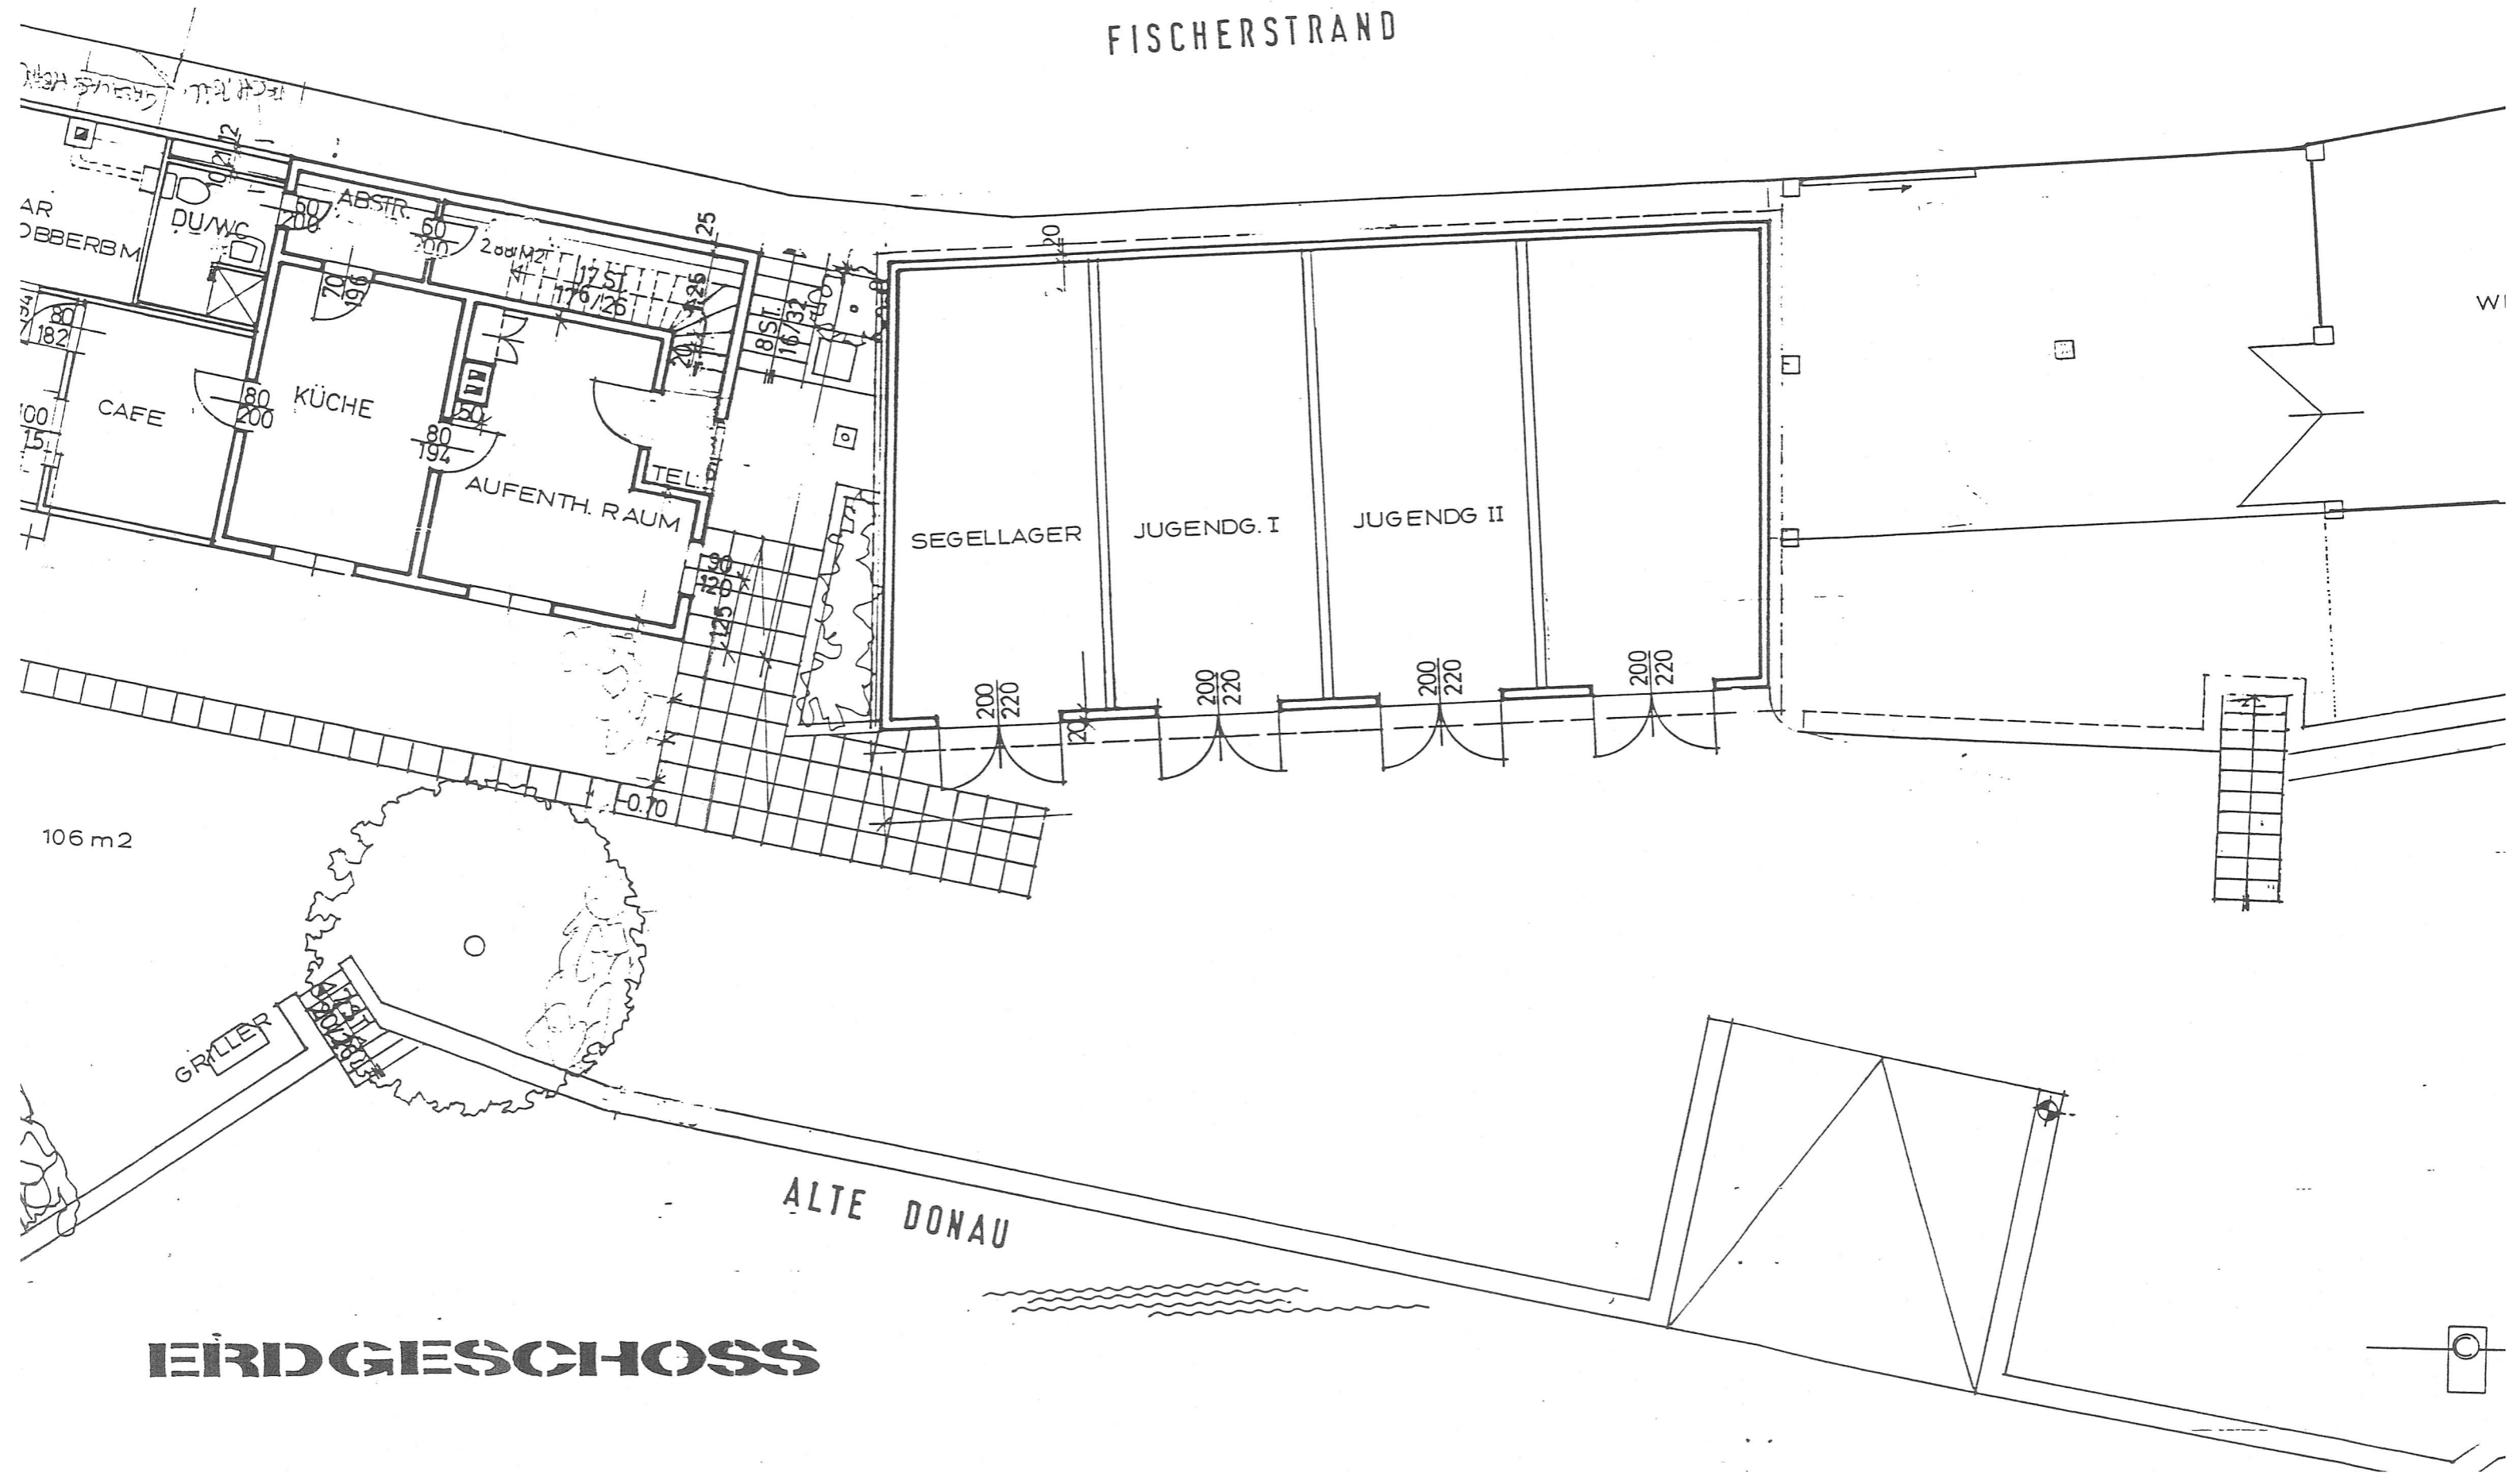

AR
OBBERBM

DU/WC

ABSTR.
200
200

200 M²

117 ST
176/26

70
196

80
200

CAFE

KÜCHE

80
194

AUFENTH. RAUM

TEL.

8 ST
10/37

125

25

20

SEGELLAGER

JUGENDG. I

JUGENDG. II

106 m²

GRILLER

TELEFON

ALTE DONAU

E RD GESCHOSS

